














# BÉNYE

## SZABÁLYOZÁSI TERV

### 1 : 2 000

#### Jelmagyarázat

-  Közigazgatási határ
  -  Belterület határa
  -  Tervezett belterületi határ
  -  Szabályozási vonal
  -  Területfelhasználási egység határa
  -  Építési övezet határa
  -  Irányadó telekhatár
  -  Műemléki környezet határa
  -  Műemlék
  -  Régészeti érdekű terület
  -  Helyi jelentőségű természetvédelmi terület határa
  -  Vízfolyás
  -  Felszíni víz védőterületének határa
  -  Gyalogút
  -  Megszüntető jel, (megszűnő telekhatár)
  -  Tereprézsű
- | Építési övezet jele | beépítési mód         |                                | max. beépítés % |
|---------------------|-----------------------|--------------------------------|-----------------|
|                     | max. építménymagasság | min. telekméret m <sup>2</sup> |                 |
| KT                  | Köztemető             |                                |                 |
| KP-K                | Kegyelvi park         |                                |                 |
| KP                  | Közpark               |                                |                 |
| KK                  | Közkert               |                                |                 |

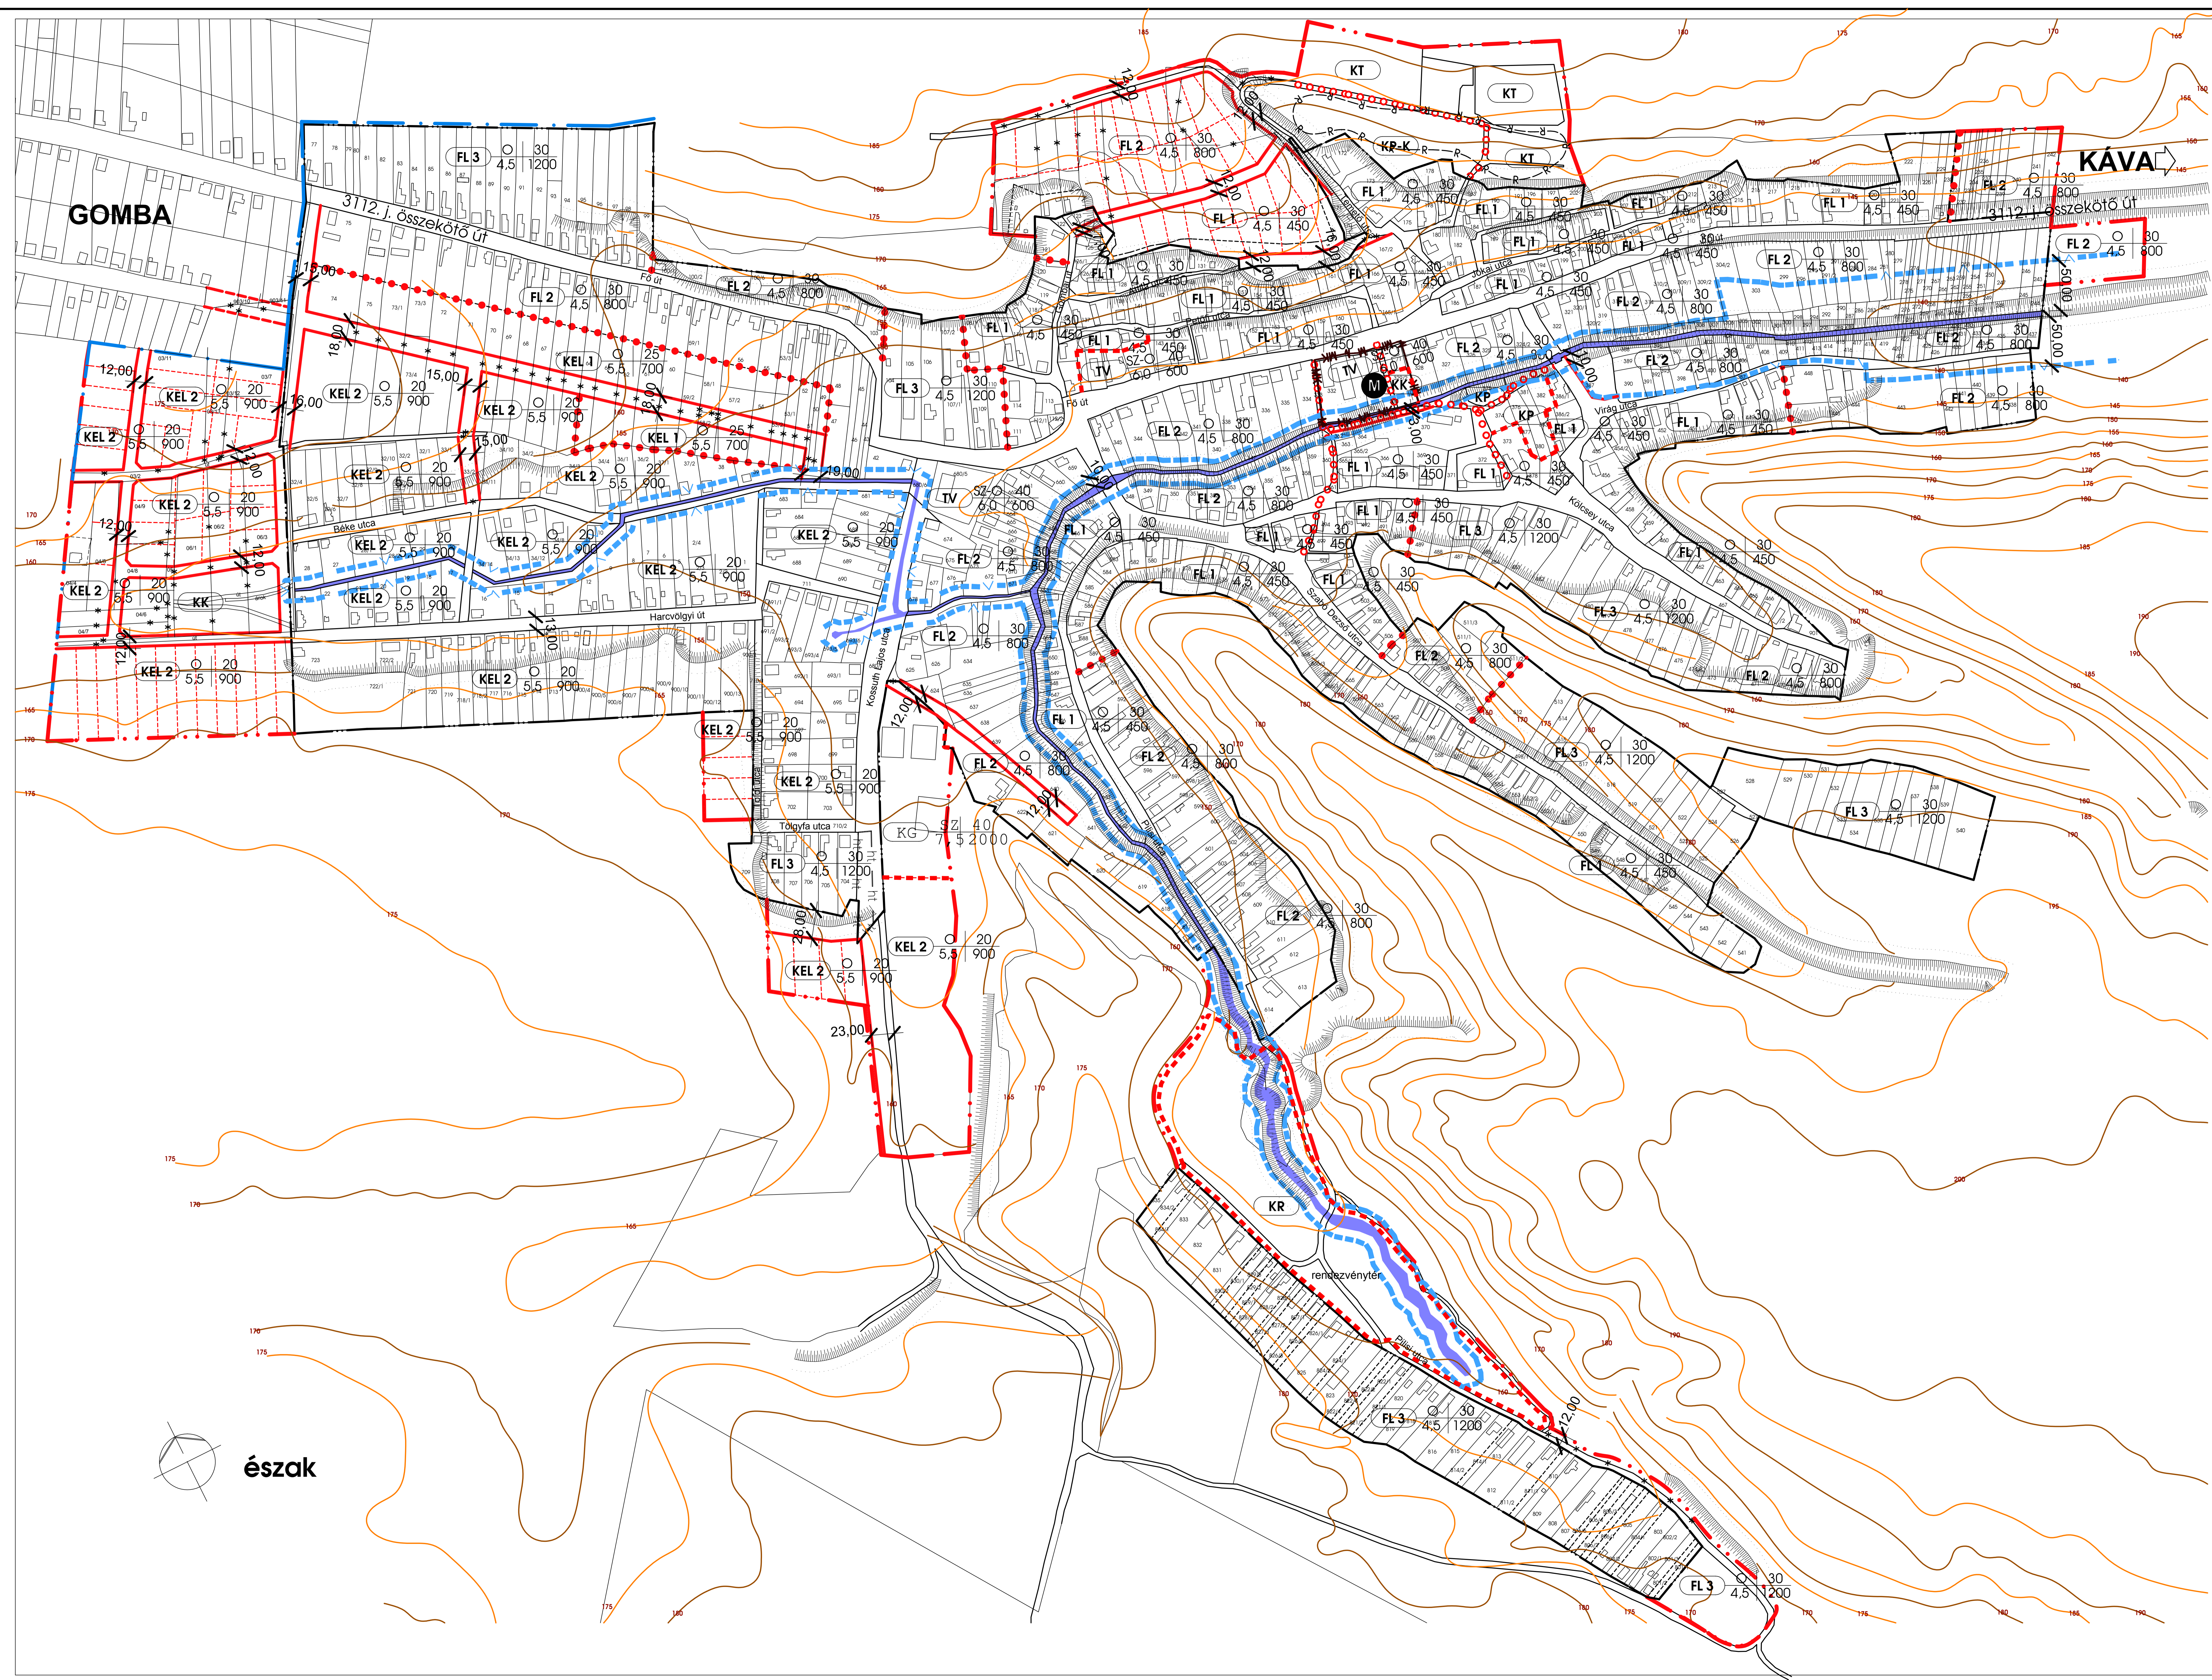

**A.D.U. Építész Iroda Kft.**

Budapest, 1111 Múzeum u. 1/c  
 Tel/Fax: 509 73 30, 301 49 57  
 e-mail: a.d.u. @epitesziroda.hu

Felelős tervező:	Dr. Gajdos István	TT 01-0072/01
Településtervezés, építészet:	Településrendezési vezető tervező	
	Nagy Zoltán	
Zöldfelület, környezetvédelem, tájrendezés, külterület települészerkezet:	Dr. Csoma Péter	K1 01-0065/99
	okl. táj- és kertépítész mérnök	
	okl. településrendezési vezető tervező	
	Mátyásné Bugyi Ildikó	K2 01-5046
	okl. táj- és kertépítész mérnök	
	Horváth Emese	
Közművesítés:	Dima András	MÉK sz.: 01 2130
	okl. építőmérnök, vízellátási, csatornázási szakmérnök	
	vezető tervező	
	Jordán Péter	MÉK sz.: 01 2129
	okl. építőmérnök, vízellátási, csatornázási szakmérnök	
Közelélektervezés:	Báthor Ádám	MÉK sz.: 01 3157
	okl. közmű-építőmérnök	
	vezető tervező	

**2004. április**

A terv az állami alapadatok felhasználásával készült.